




Anlage
zur Amtlichen Bekanntmachung
zum
Satzungsbeschluss
des Bebauungsplans
"Solarthermieanlage I"
der
Gemeinde Großkrotzenburg

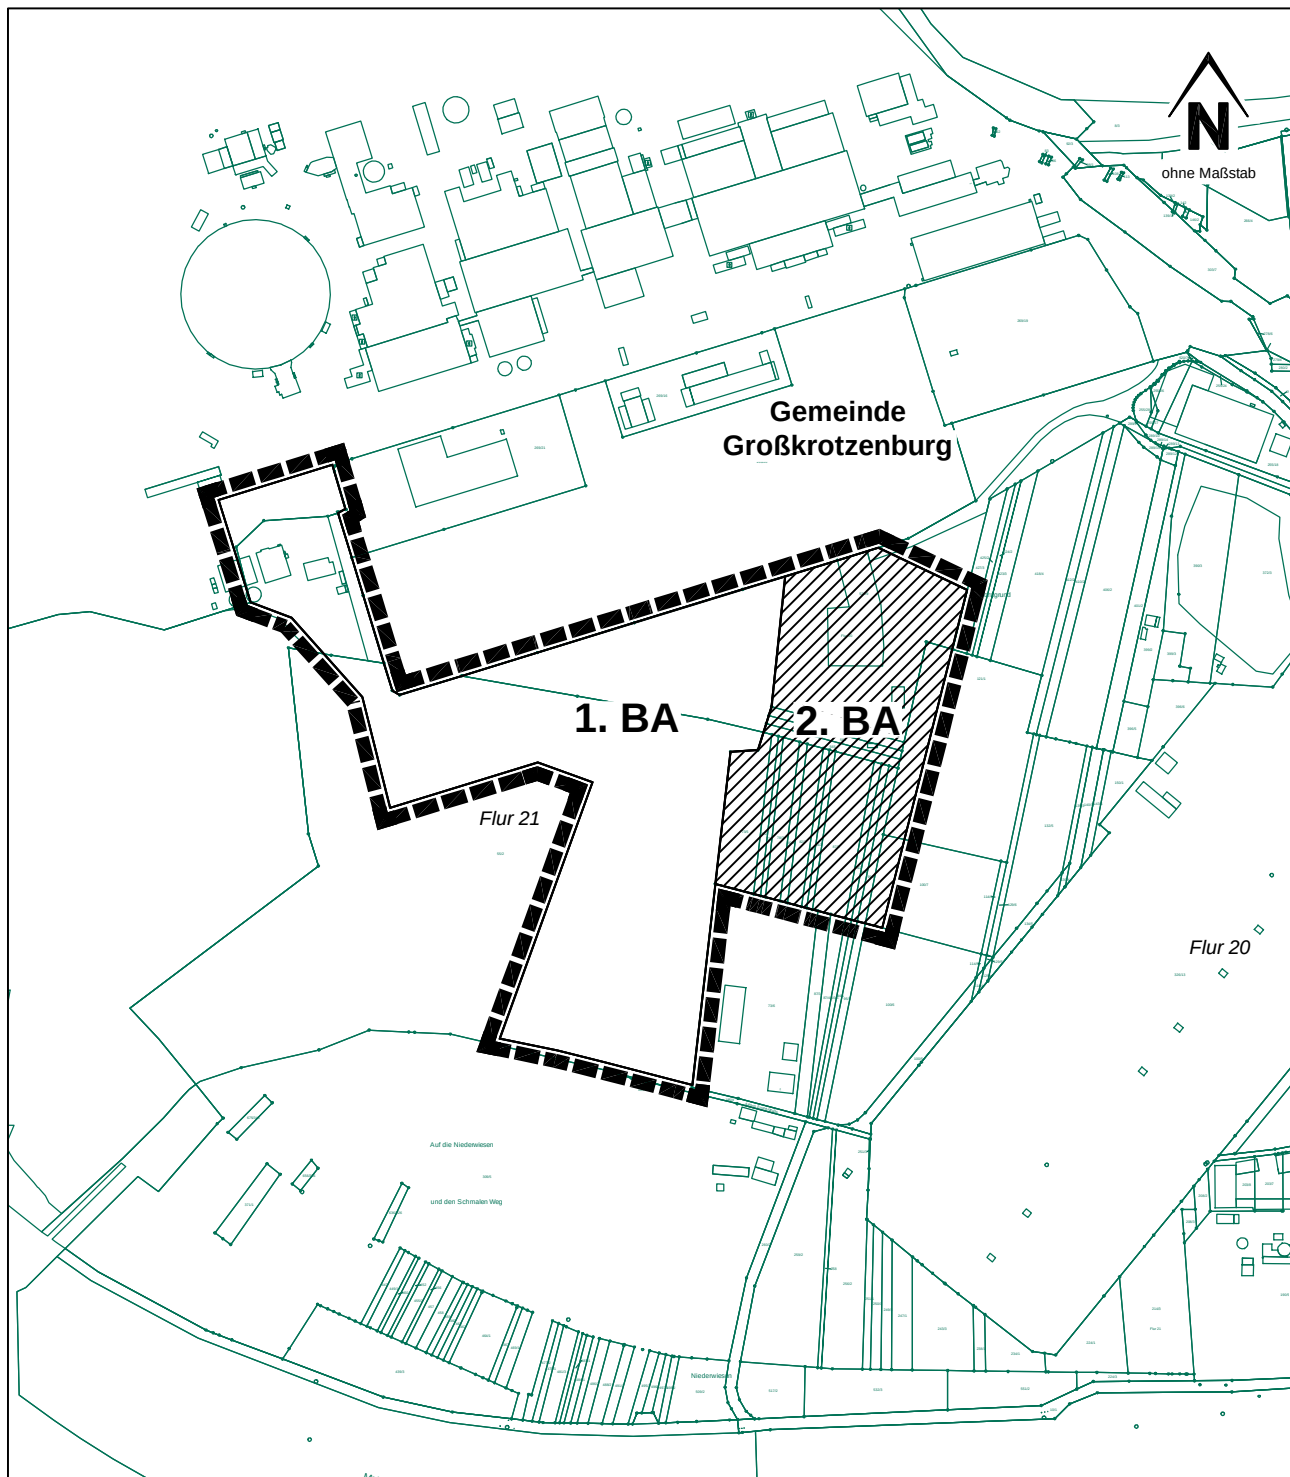

Abgrenzung des Geltungsbereiches
des Bebauungsplans



Es wird nach der Genehmigung der Änderung des
Regionalen Flächennutzungsplanes (RegFNP)
durch das Regierungspräsidium Darmstadt
nunmehr der schraffierte Bereich des
2. Bauabschnittes (2. BA) des
Bebauungsplans Nr. 31 "Solarthermieanlage I"

bekannt gemacht.

THOMASEGEL
Planungsgruppe

Architekturbüro für Städtebau und Landschaftsplanung

Carl-Friedrich-Benz-Str 10
63505 Langenselbold

Tel.: 0 61 84 / 93 43 77
Fax: 0 61 84 / 93 43 78
Mobil: 0 172 / 67 55 802

planungsgruppe-eg-el@t-online.de · www.planungsgruppe-eg-el.de



Stand: 17.07.2023

Projekt Nr. 20050-00