




Anlage
zur Amtlichen Bekanntmachung
zum
Satzungsbeschluss
des
Teilplanes A und F
des Bebauungsplan Nr. 32
"Auf dem Mittelfeld"
der
Gemeinde Großkrotzenburg

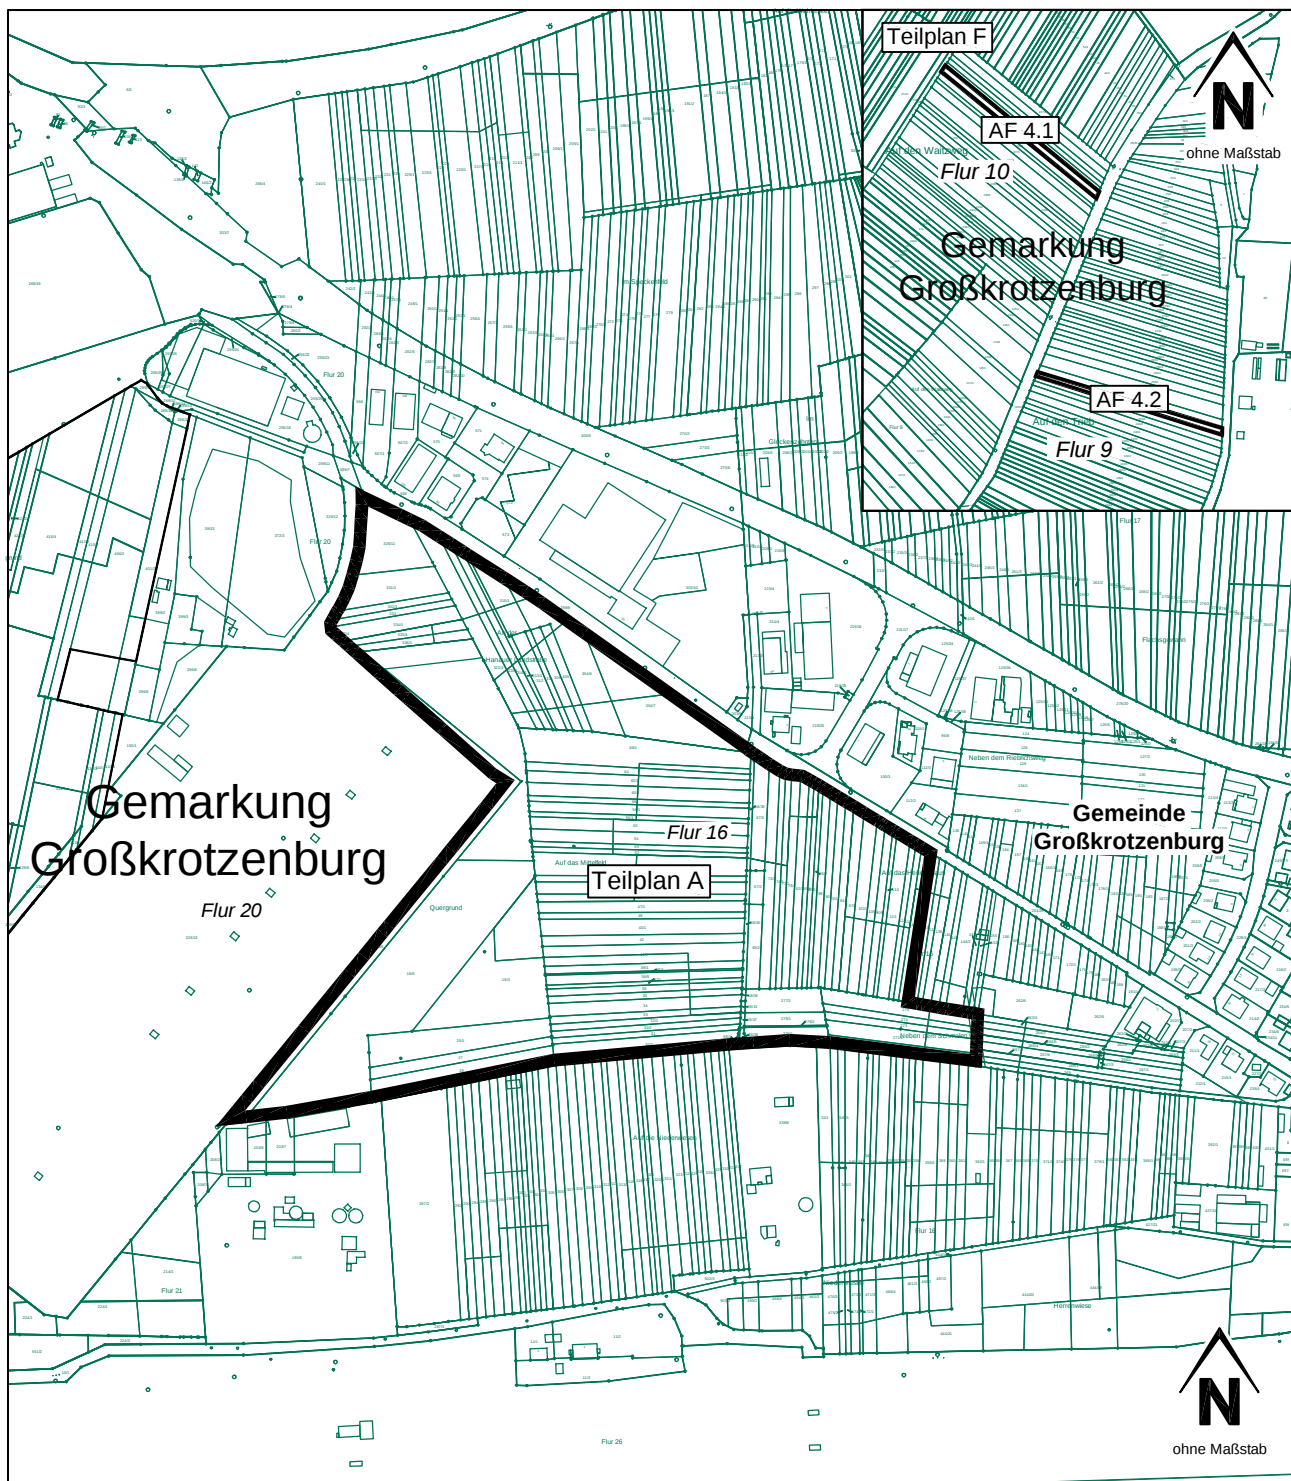

Abgrenzung des Geltungsbereiches des
Teilplanes A und F (Ausgleichsflächen AF4.1 und AF4.2)
des Bebauungsplans

THOMASEGEL
Planungsgruppe

Architekturbüro für Städtebau und Landschaftsplanung

Carl-Friedrich-Benz-Str 10
63505 Langenselbold

Tel.: 0 61 84 / 93 43 77
Fax: 0 61 84 / 93 43 78
Mobil: 0 172 / 67 55 802

planungsgruppe-egel@t-online.de · www.planungsgruppe-egel.de



Stand: 17.07.2023

Projekt Nr. 20051-00