




Anlage
zur Amtlichen Bekanntmachung
zum
Satzungsbeschluss
des Bebauungsplans
"Solarthermieanlage I"
der
Gemeinde Großkrotzenburg

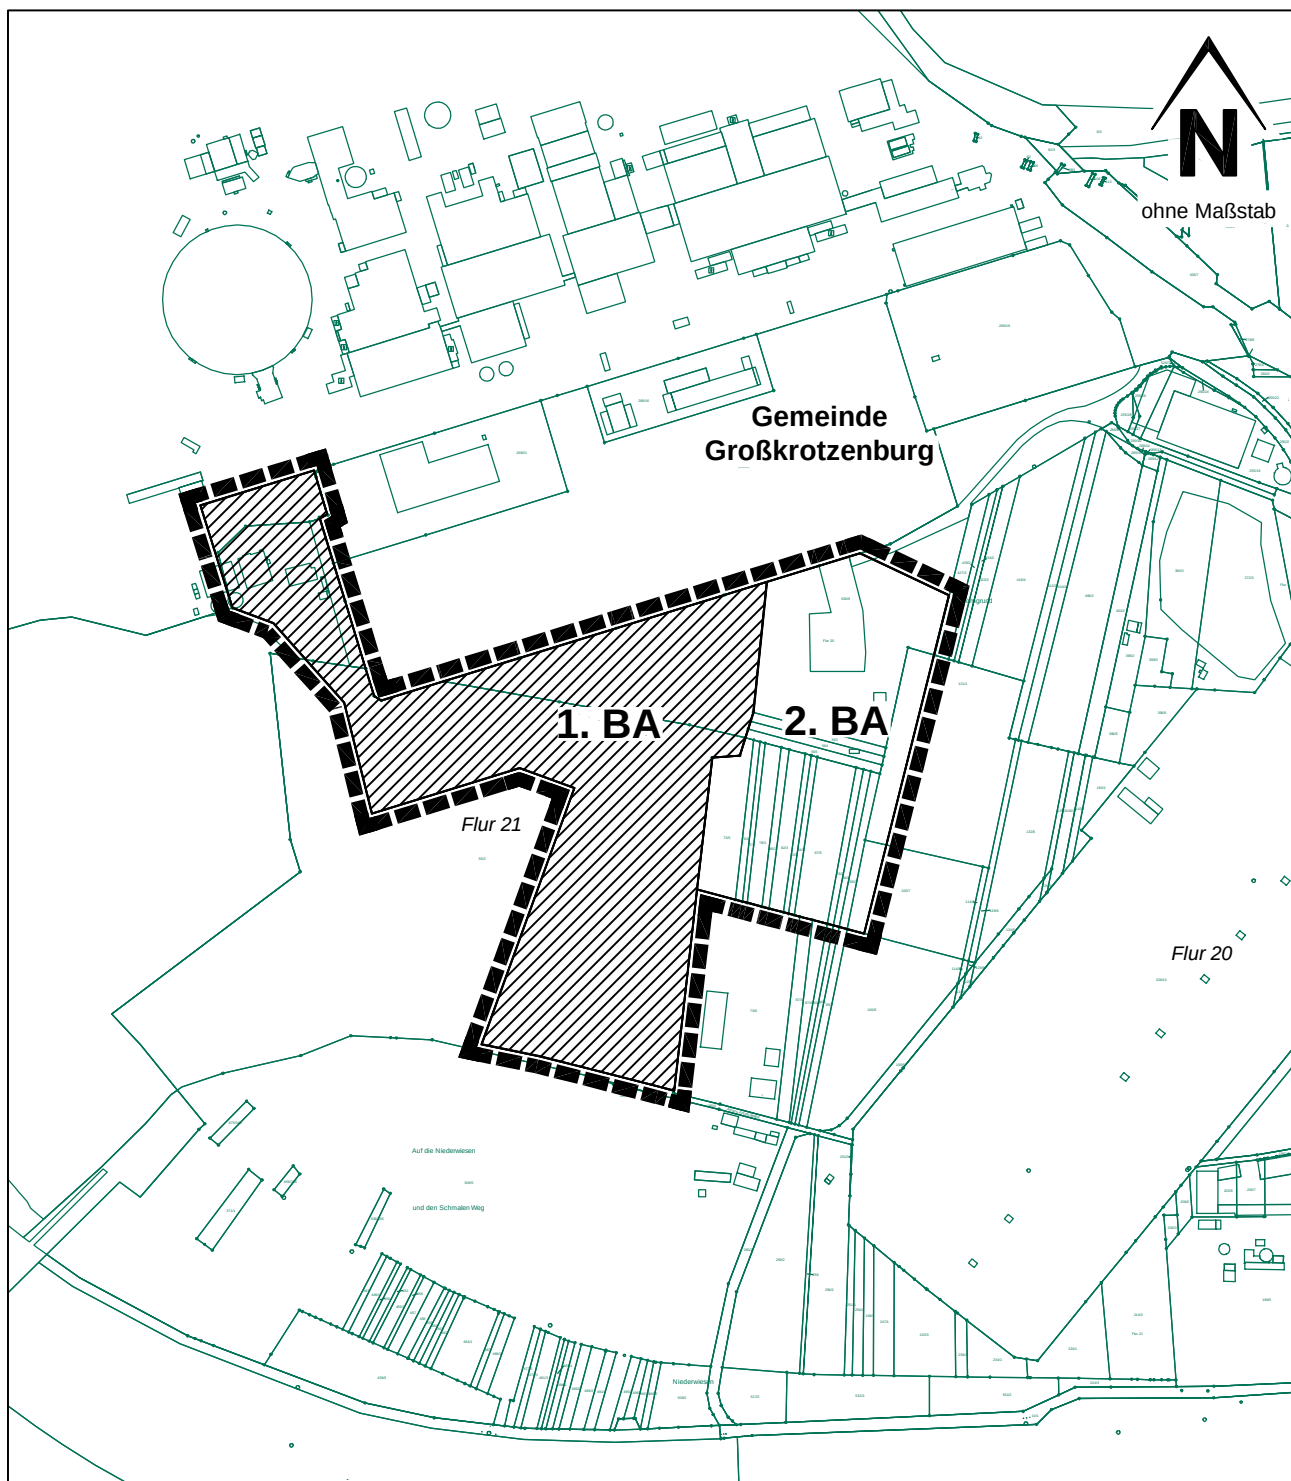

Abgrenzung des Geltungsbereiches
des Bebauungsplans



Hiermit wir der schraffierte Bereich des
**1. Bauabschnittes (1. BA) des
Bebauungsplans Nr. 31 "Solarthermieanlage I"**

bekannt gemacht.

THOMASEGEL
Planungsgruppe

Architekturbüro für Städtebau und Landschaftsplanung

Carl-Friedrich-Benz-Str 10
63505 Langenselbold

planungsgruppe-egel@t-online.de · www.planungsgruppe-egel.de

Tel.: 061 84/93 43 77
Fax: 061 84/93 43 78
Mobil: 0172/67 55 802



Stand: 15.07.2022

Projekt Nr. 20050-00