

Planung

Baumaßnahme

Straßennetz (vorhanden)

RE-Autobahn-vorh. RE-Bundesstrasse-vorh. RE-Landstrasse-vorh.

RE-Kreisstrasse-vorh.

Gebiete und Flächen

Wohnfläche Sonderbaufläche Mischgebiet

Schutzgebiete

Heilquellenschutzgebiet Landschaftsschutzgebiet Naturschutzgebiet

Überschwemmungsgebiet Trinkwasserschutzgebiet

Verwaltung

RE-Gemeindegrenze

Sonstiges


Hauptradweg

Übersichtsplan "Gesamtmaßnahme"

lin3 PLAN Ingenieurgesellschaft für Verkehr und Stadtplanung mbH Ballenerstraße 3 63452 Hanau Tel. +49 06181 90 66 69 -0 E-Mail: info@lin3-plan.de	Projekt-Nr. 105-001 C
	Datum: 19.08.25 CH
	Datum: 05.12.2025
	Seite: 504-10 20250819-001.pdf
ENTWURFSPLANUNG	
Auftraggeber: Gemeinde Großkrotzenburg Bahnhofstraße 3 63538 Großkrotzenburg	
Zeichner: Übersichtsplan Gemeinde + HM Maßstab: 1 : 1500 Datum: 19.08.2025	
Projekt: Umbau Sportplatz FC Germania in Großkrotzenburg	


		Projektnummer: 105-001 C	
Ingenieurbüro für Verkehr und Stadtplanung mbH Bahnhofstr. 3 Tel. +49 (0)181 90 56 69-0 E-Mail: info@lin-plan.de		Zeichner: 19.08.25 CBI	
Datum: 19.08.25		Gezeichnet von: 504-10 20250819-001.pdf	
ENTWURFSPLANUNG			
Auftraggeber: Gemeinde Großkrotzenburg Bahnhofstraße 3 63538 Großkrotzenburg		Auftraggeber: Übersichtsplan Gemeinde + HM	
Maßstab: 1:1500		Datum: 09.08.2025	
Projekt: Umbau Sportplatz FC Germania in Großkrotzenburg			

Auszug Kahler Straße "Bauabschnitt 1"

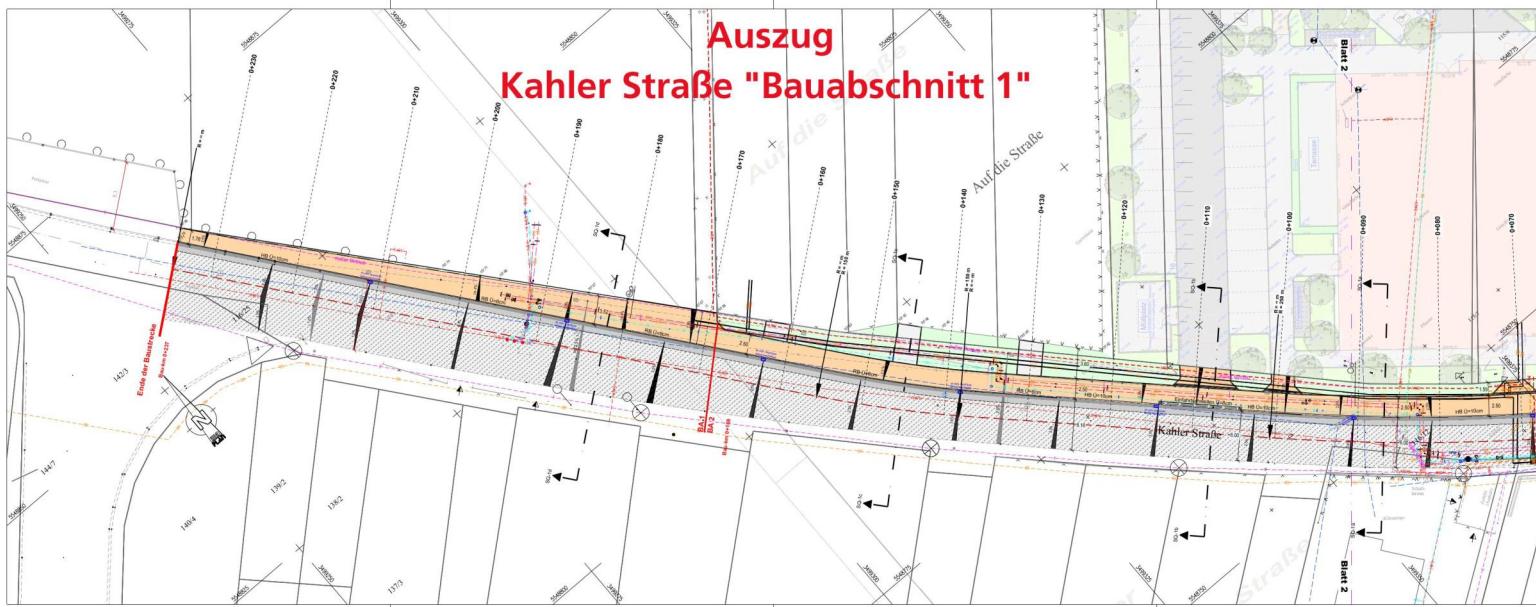


SQ-1c:
Kahler Straße
Grundstückszufahrten

Straßenquerschnitte Kahler Straße 1

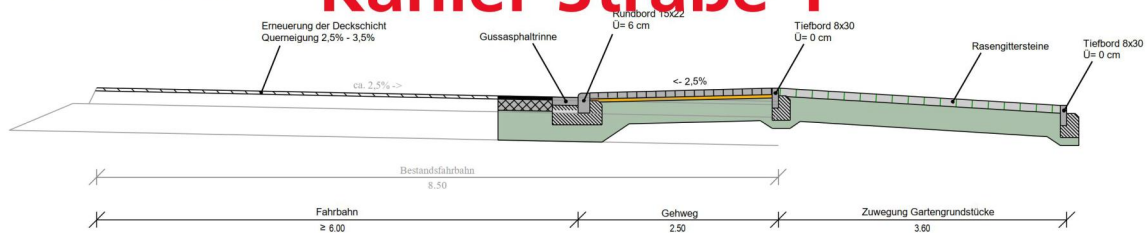


SQ-1d:
Kahler Straße
(Kindergarten)

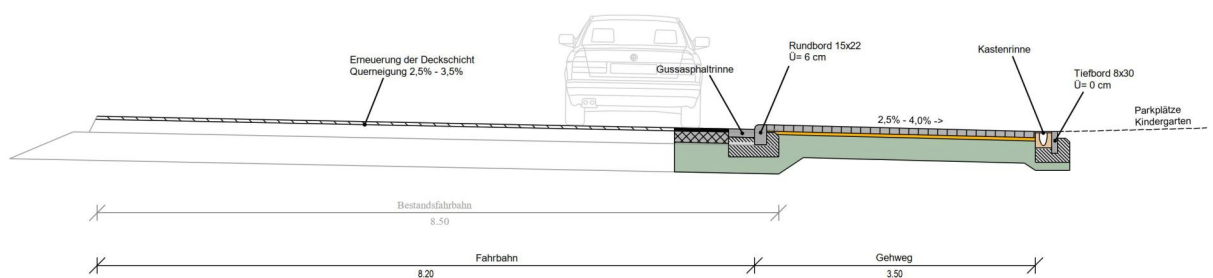

Straßenquerschnitte

Kahler Straße 2


SQ-1a:
Kahler Straße
(Ärztehaus)

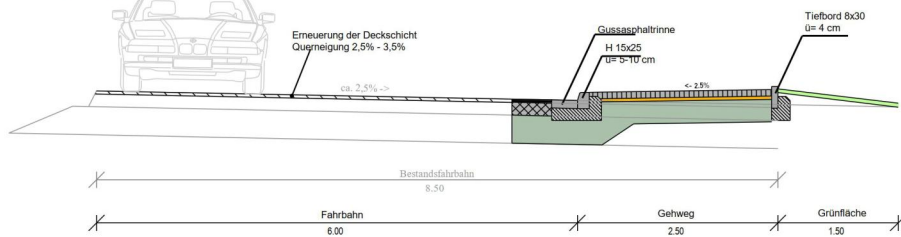


Aufbau Fahrbahn Kahler Str.
4 cm AC 11 DN
14 cm AC 32 TN
37 cm Frostschuttschicht
55 cm Gesamtdicke
plus 30cm Bodenverbesserung
gem. Baugrundgutachten
nach RStO 12, Tafel 1, Zeile 1, Bk 1.0

Gehweg / Wartebereich:
8 cm Betonsteinpflaster grau
4 cm Bettung
28 cm Schottertragschicht
40 cm Gesamtdicke
plus 30cm Bodenverbesserung
gem. Baugrundgutachten
nach RStO 12, Tafel 6, Zeile 2

SQ-1b:
Kahler Straße
Einfahrten

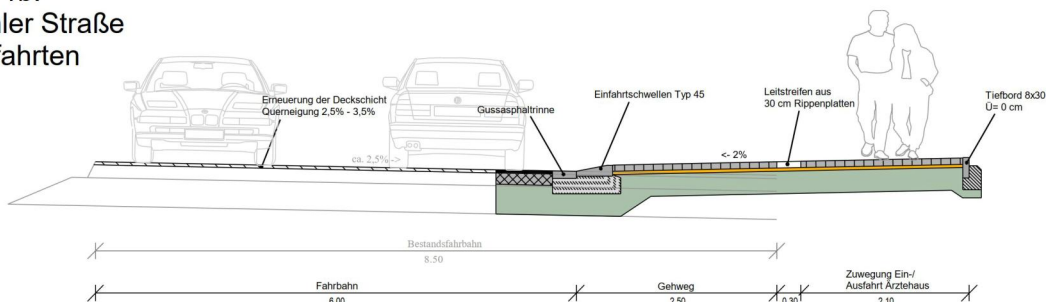

Auszug Einmündung Kahler Str. / Gehweg Josef-Berberich-Str.

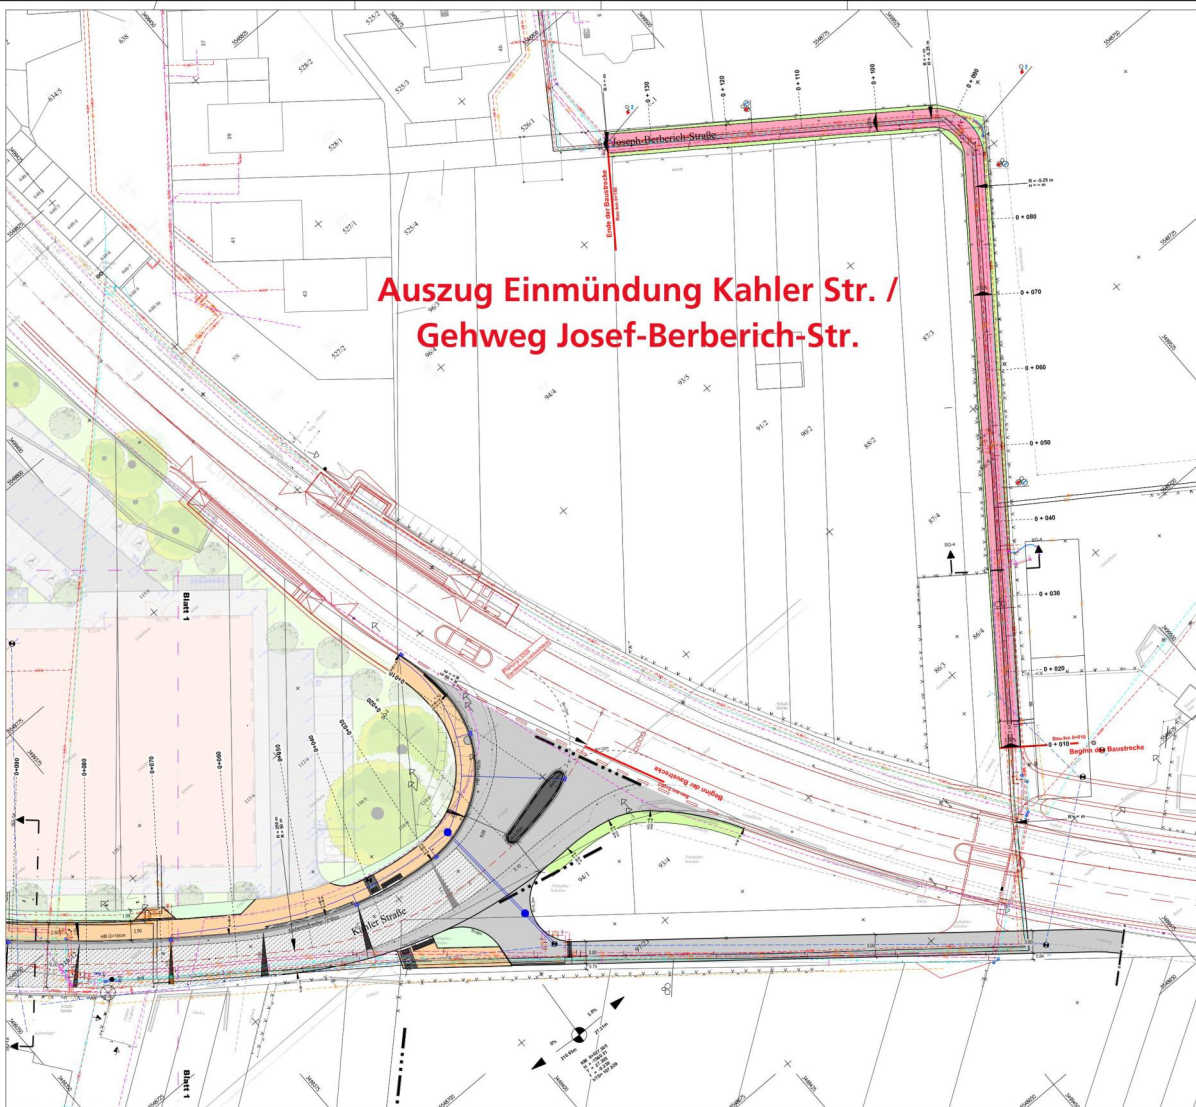

[illegible]

L 3309

Deckenebene Fahrbahn L3309
4 cm AC 11 DN
6 cm AC 16 BN

Oberbau Fahrbahn Lindenstraße L3309
4 cm AC 11 DN
6 cm AC 16 BN
10 cm AC 22 TN
40 cm Frostschuttschicht
60 cm Gesamtdicke
plus 30cm Bodenverbesserung gem. Baugrundgutachten
in Anlehnung an die RSIO 12, Tafel 1, Zeile 1, Bk 1,8

Geh- und Radweg:
3 cm AC 11 DN
8 cm AC 22 TN
28 cm Schottertragsschicht
40 cm Gesamtdicke
plus 30cm Bodenverbesserung gem. Baugrundgutachten
nach RSIO 12, Tafel 2, Zeile 2


Gehweg / Wartebereich:
8 cm Betonsteinsplaster grau
4 cm Bettung
28 cm Schottertragsschicht
40 cm Gesamtdicke
plus 30cm Bodenverbesserung gem. Baugrundgutachten
nach RSIO 12, Tafel 2, Zeile 2

Plan view labels: Randstreifen, Fahrbahn, Fahrbahn Linksbahnbieger, Fahrbahn, Randstreifen, Barakett, Mulde, Barakett, Geh- und Radweg, Barakett.


Cross-section labels: Tiefbord 8x25 U=4 cm, Queringsbord U=0cm, Schmalsteich, Queringsbord U=0cm, Schmalsteich, Leitlinie aus 30 cm Rippengröße und bewaffnet 30 cm Kontrollplatte eintrifft, Kastenmulde mit Einlegetiefe U=22 cm, Schwerlastkantenrinne, Frostschuttschicht 0,65m, L-Stein 0,80m, Vollschotter DN150, Magerbeton 0,10m, Mäntelschicht 0,05m, Frostschuttschicht 0,65m, Trennungsgrenze, Verengungsbereich.

Plan view labels: Gehweg, Randstreifen, Fahrbahn, Sperfläche, Fahrbahn, Kastenmulde (Randstreifen), Aufstiegsbereich, Rente.

Schleppkurven Gelenkbus

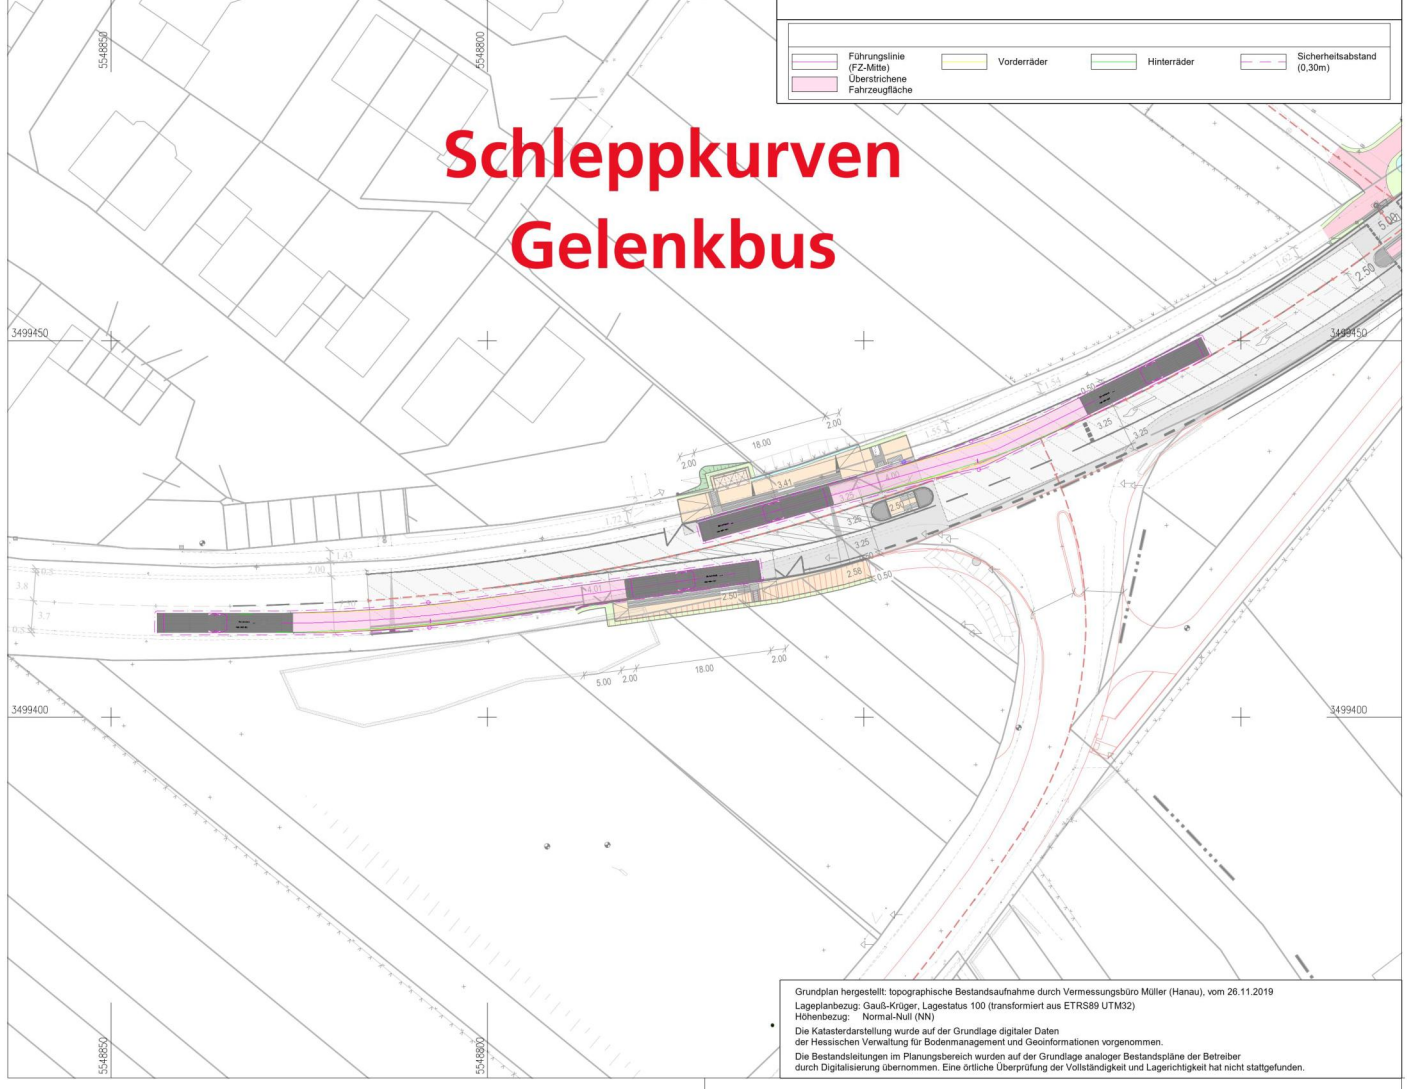


Sichtweiten Kraftfahrzeuge

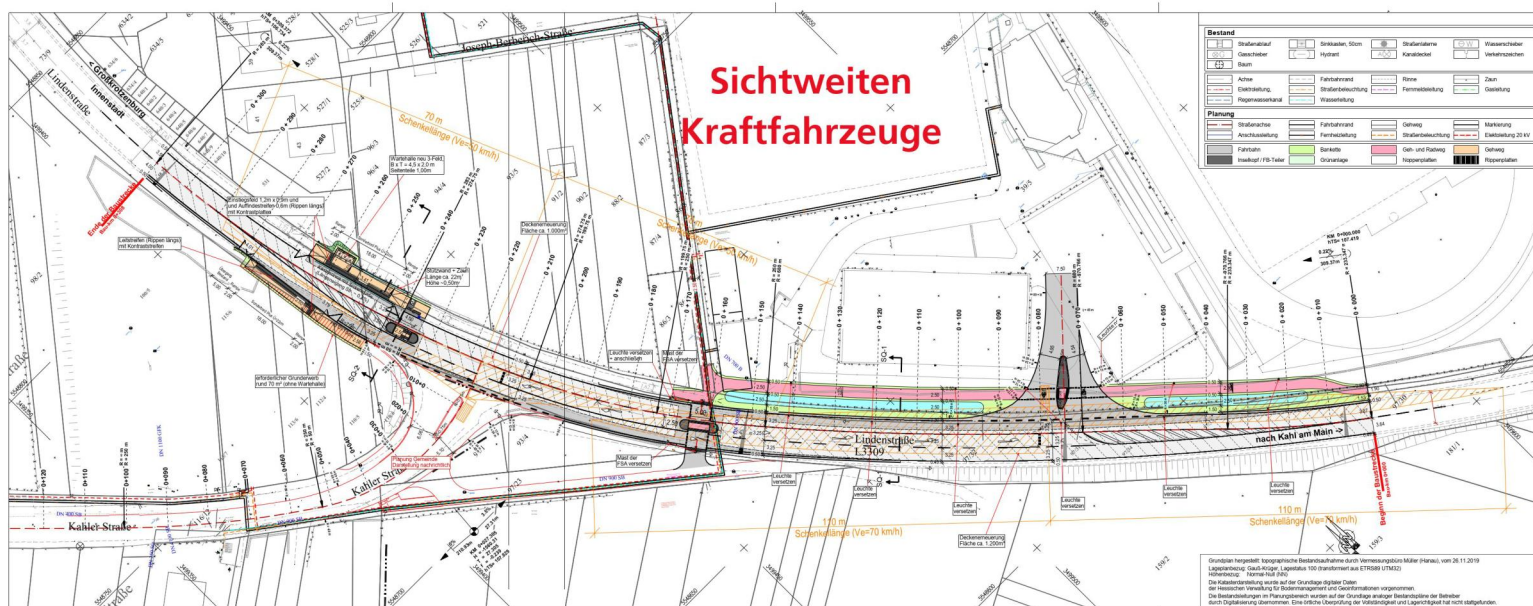


Verkehrsregelplan

2. Bauabschnitt

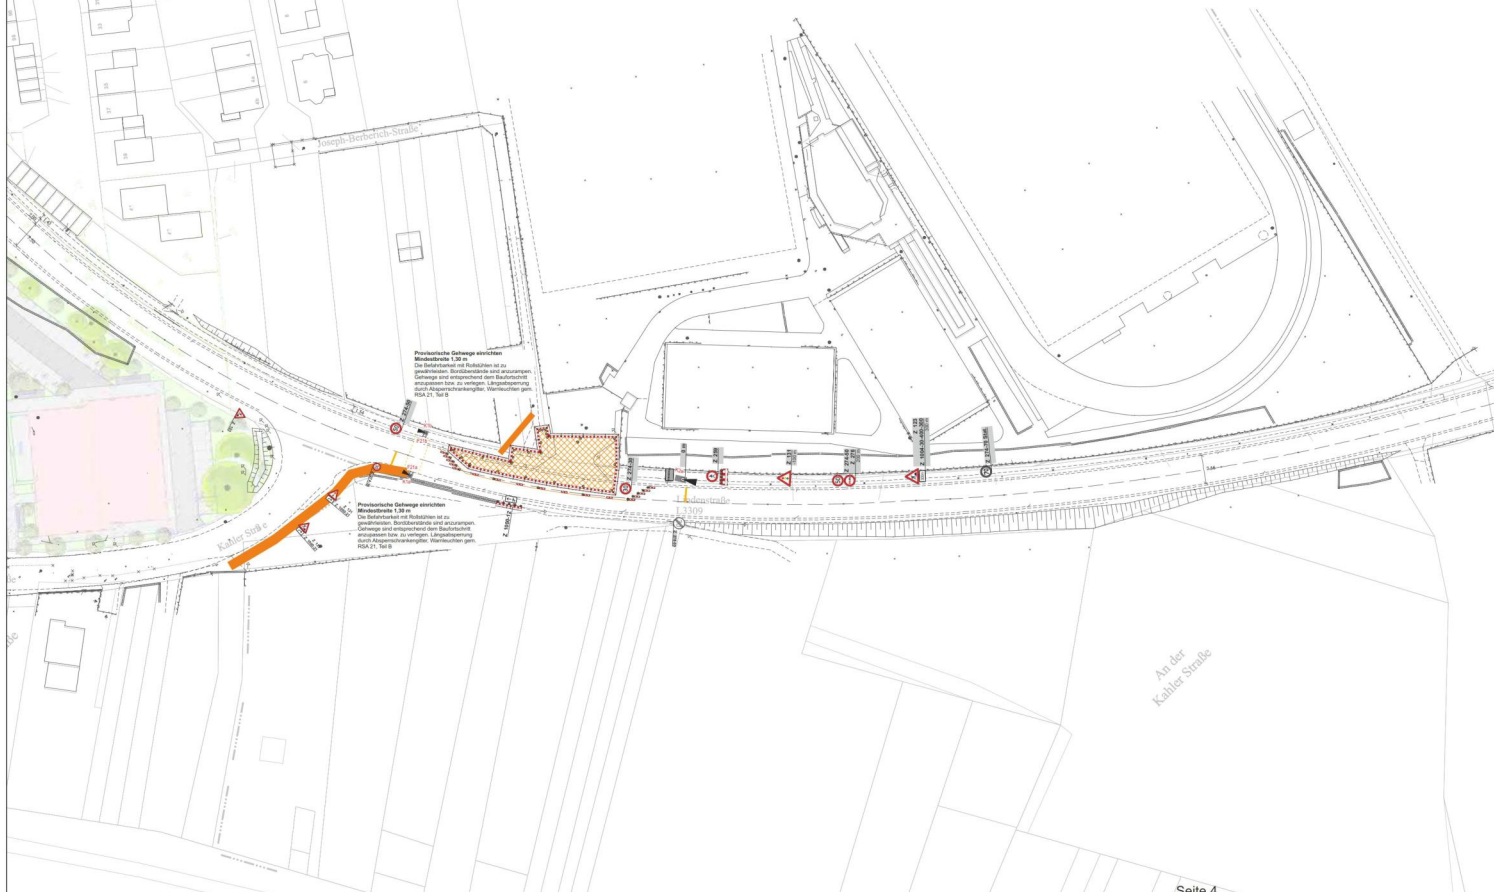


Verkehrsregelplan

3. Bauabschnitt

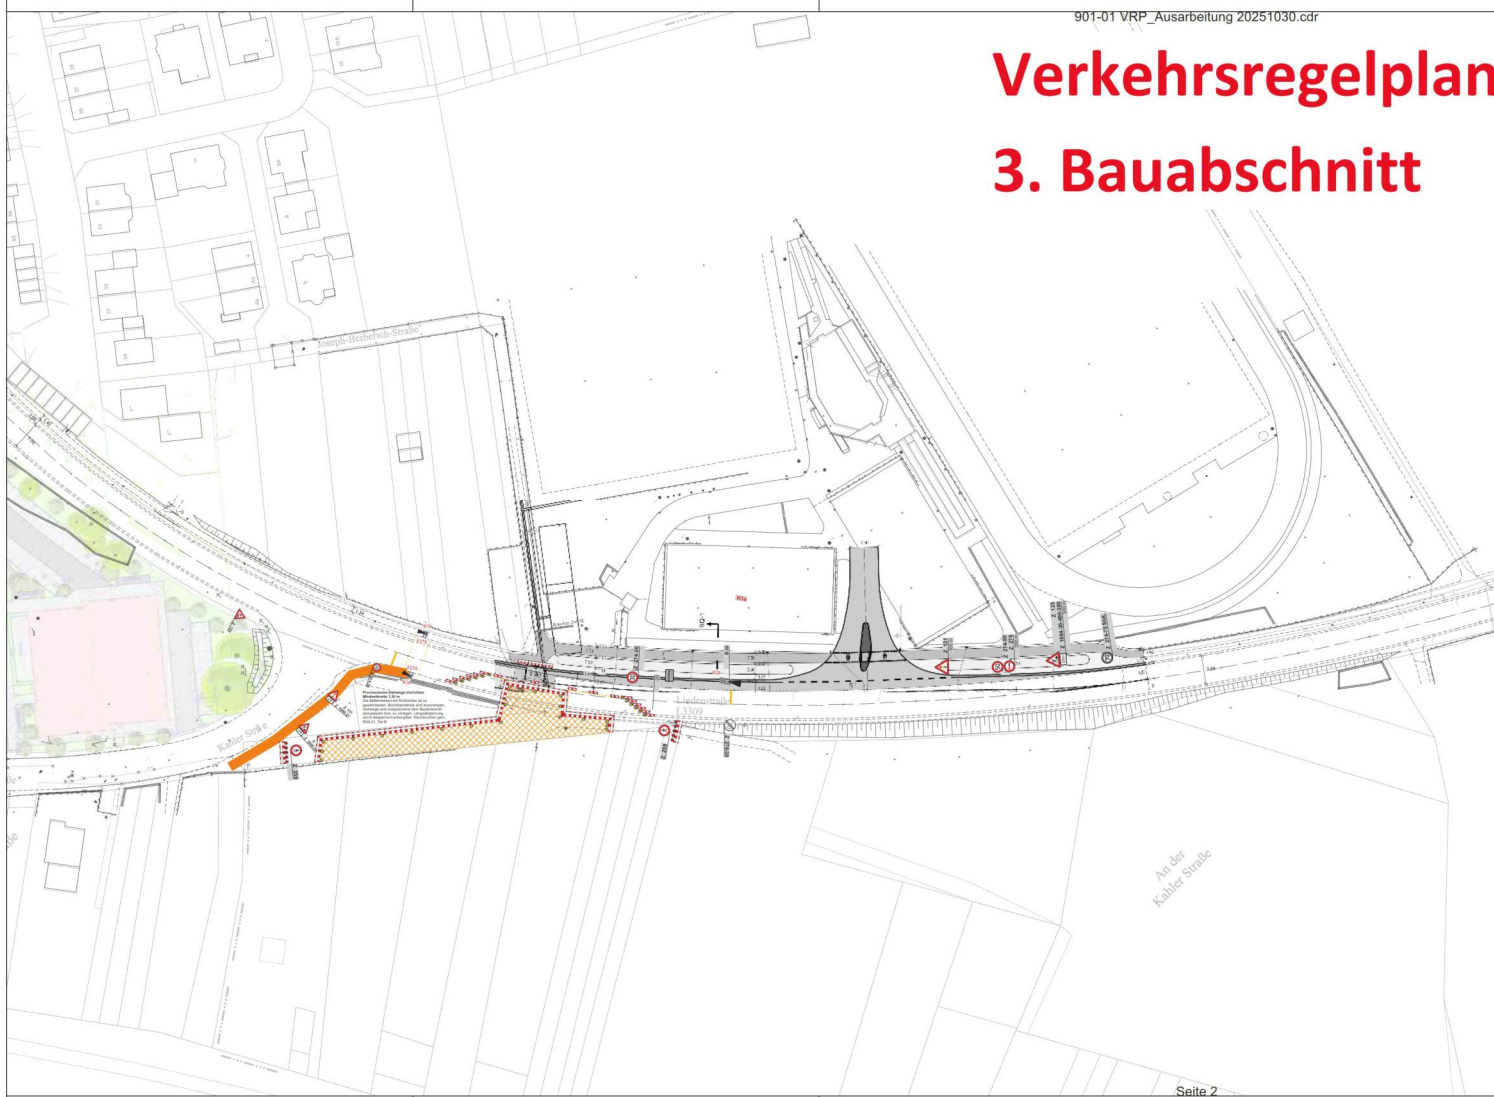

Verkehrsregelplan

4. Bauabschnitt

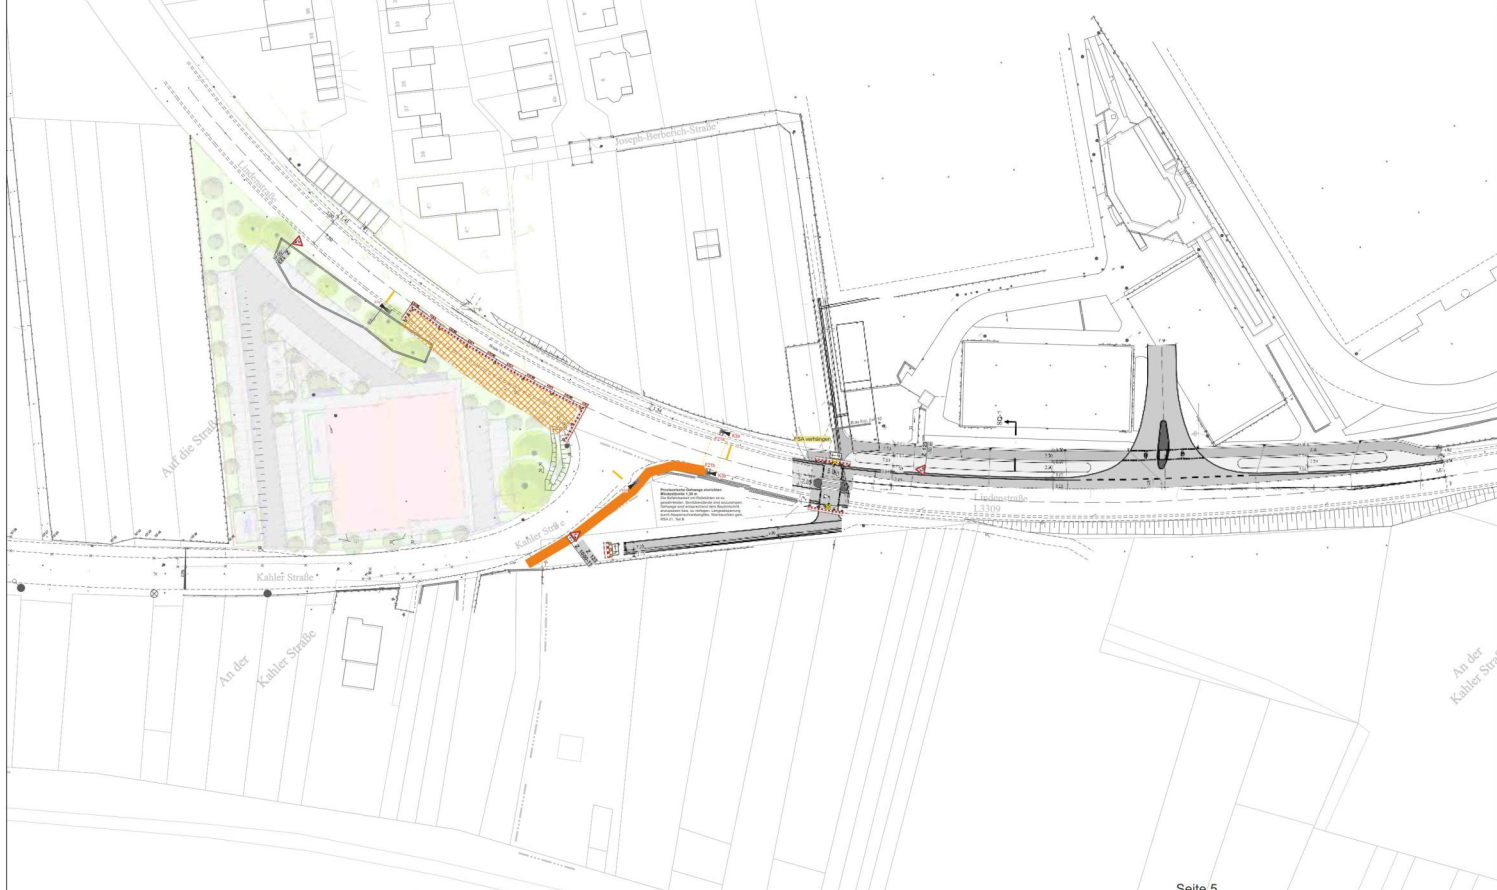

Seite 5

Verkehrsregelplan


5. Bauabschnitt



Seite 1

Verkehrsregelplan


6. Bauabschnitt

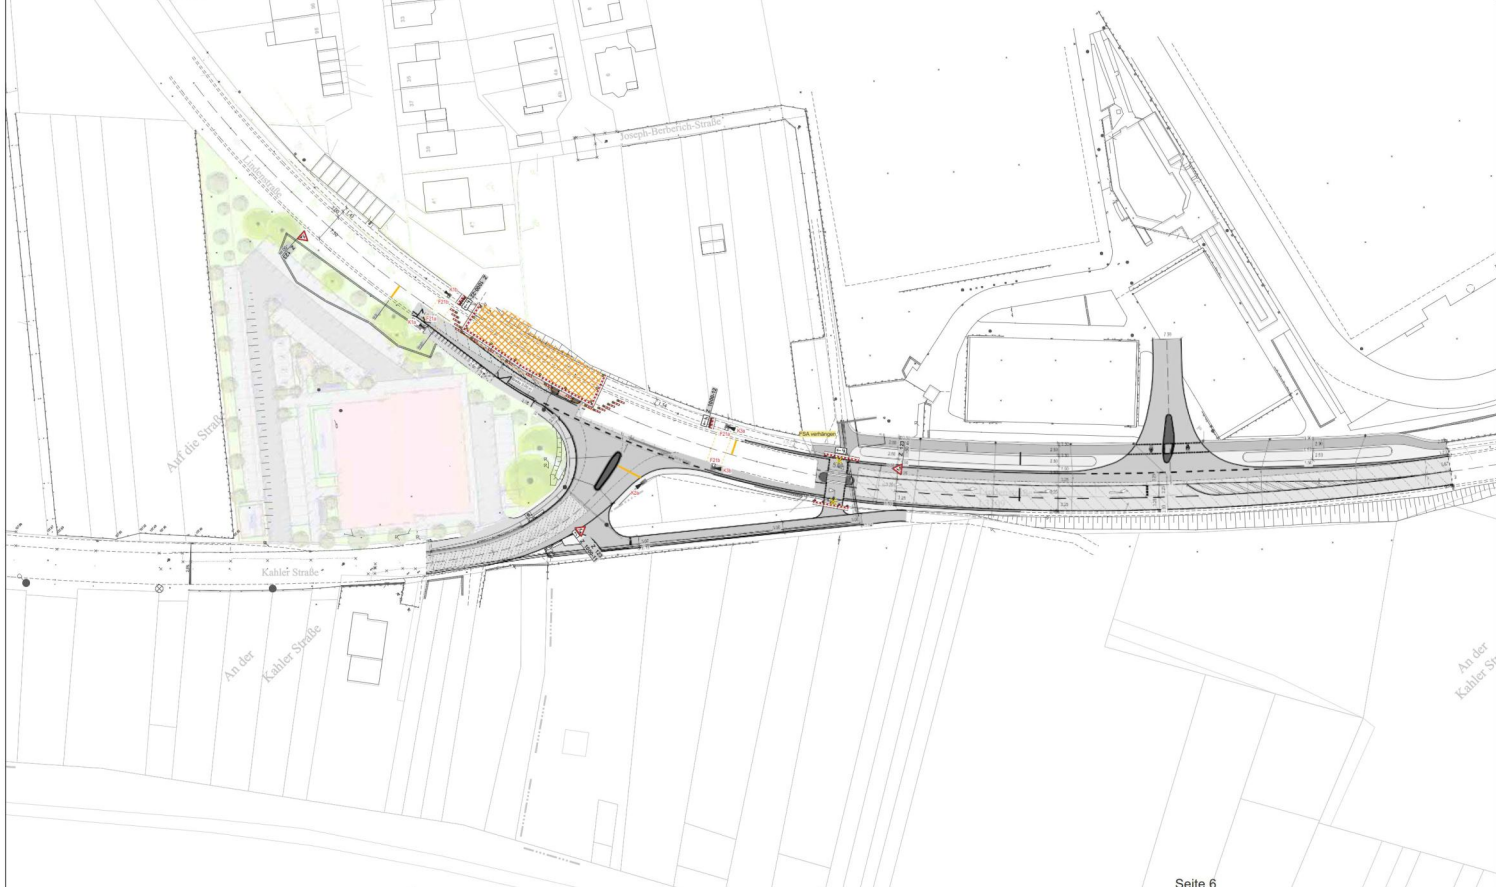

Seite 6


Verkehrsregelplan

7. Bauabschnitt

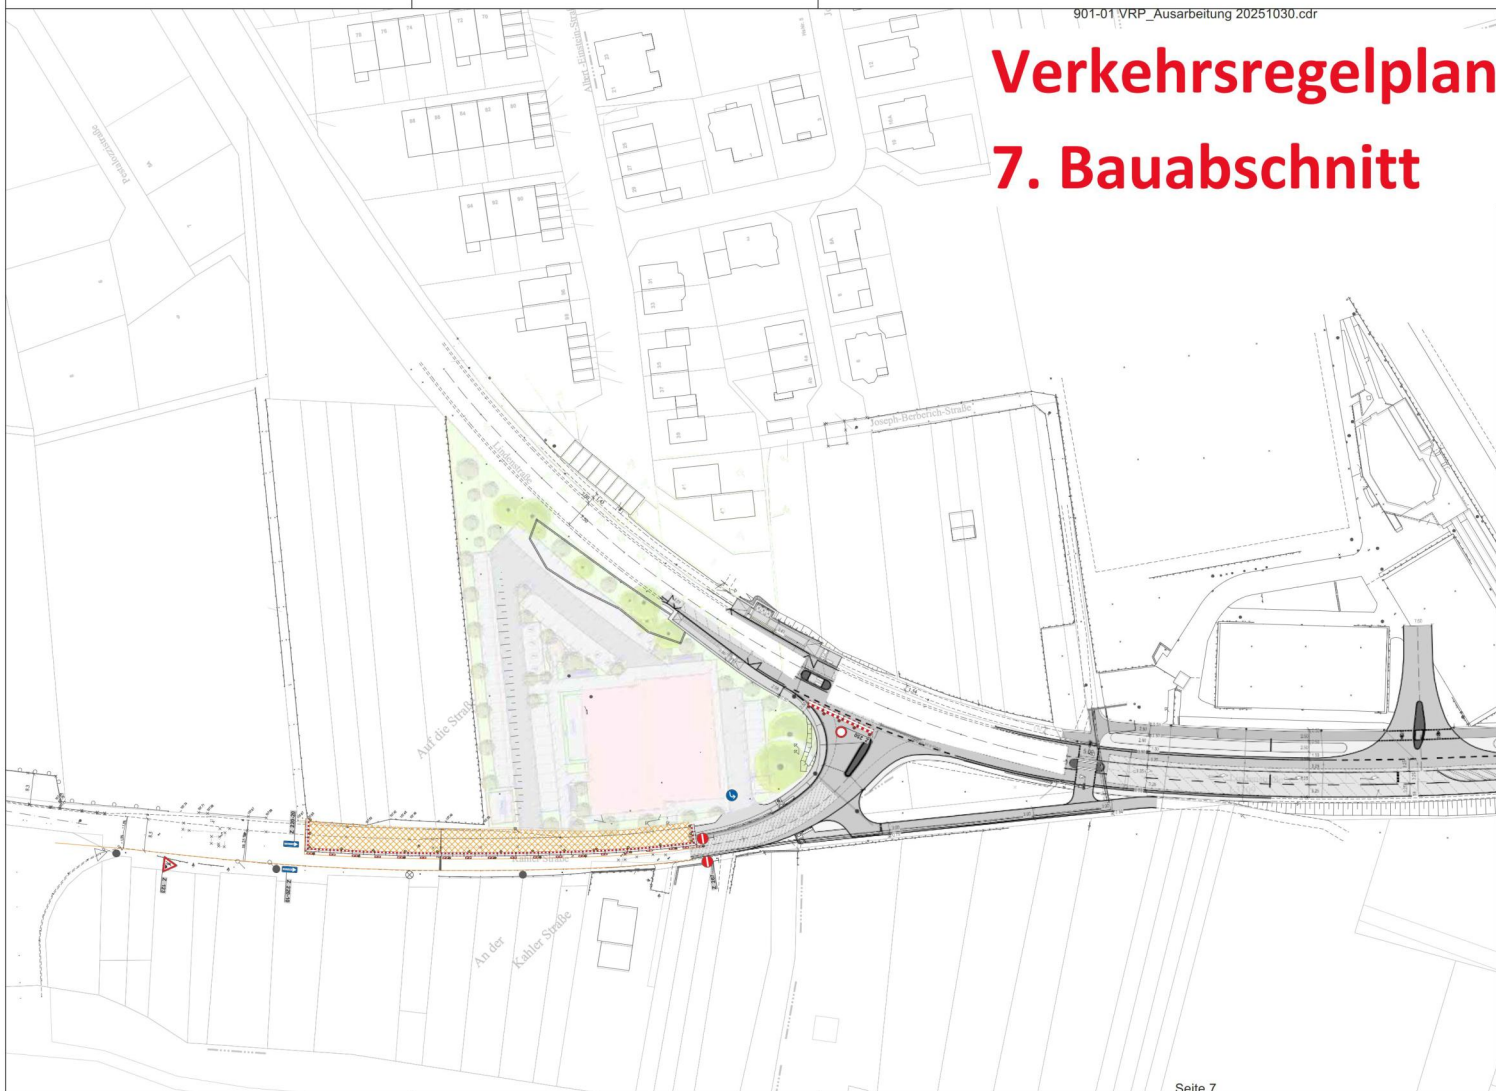

Seite 7

8. Bauabschnitt Sperrung Kahler Str

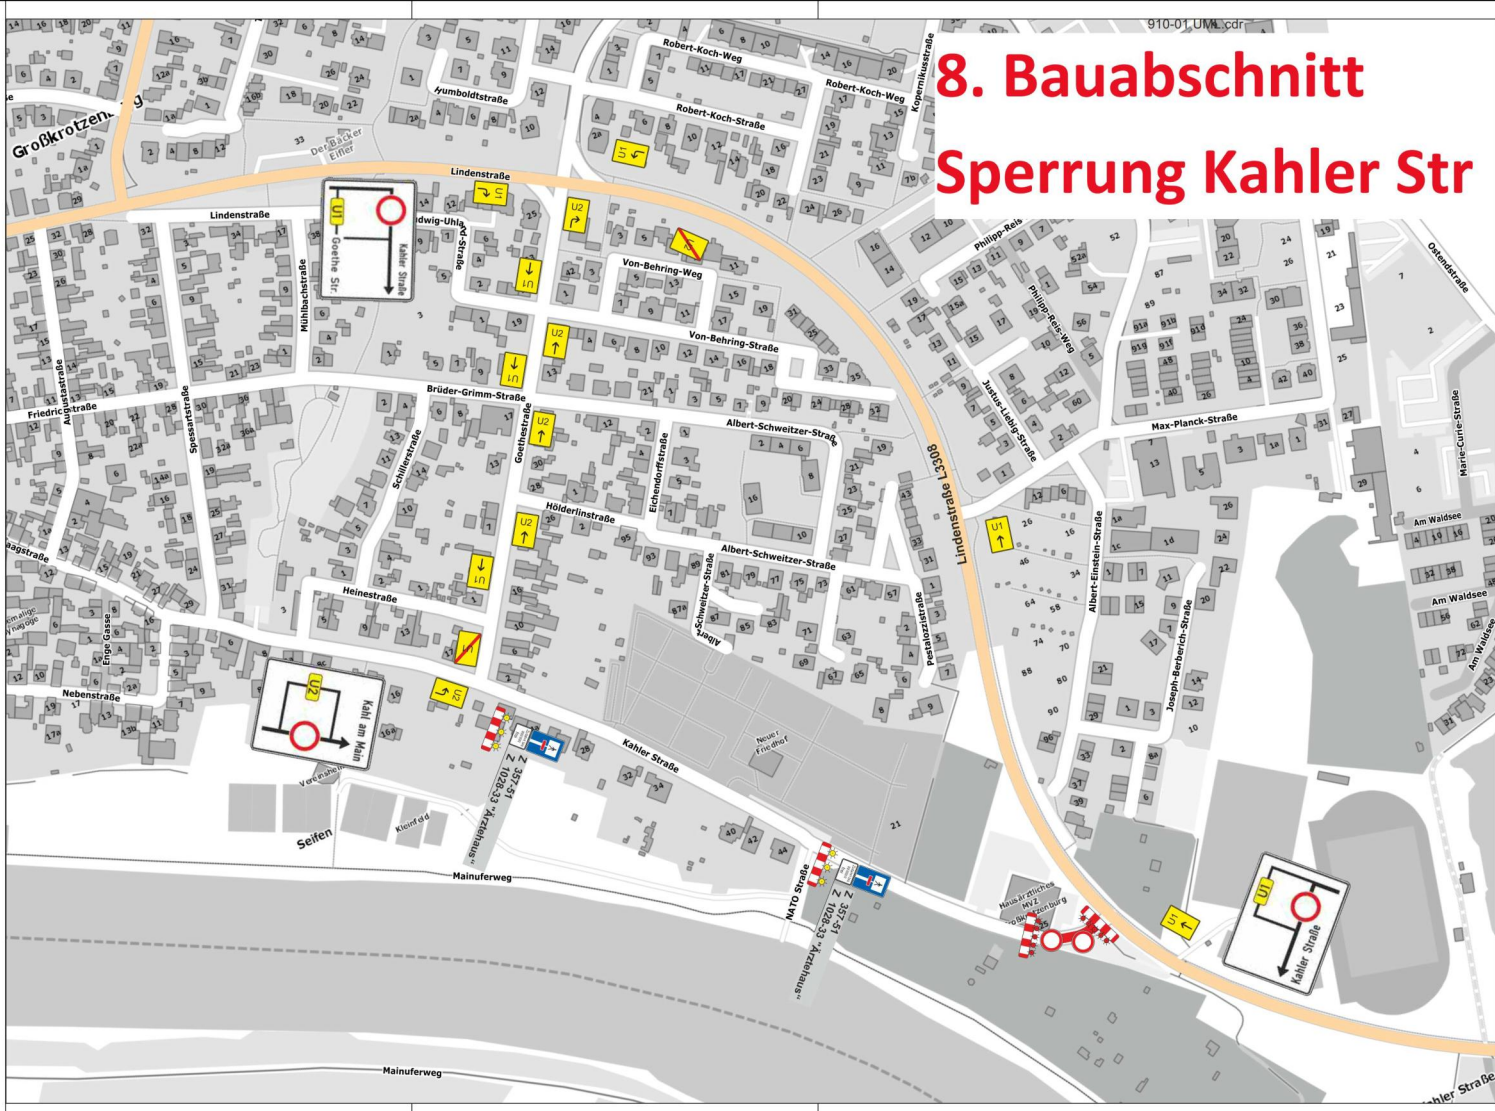

9. Bauabschnitt Sperrung L3309 Deckenerneuerung

